




QUADRO DE ÁREAS		
CODIGO	DENOMINAÇÕES	ÁREAS
01	ÁREA DO LOTE	360,00m ²
02	ÁREA DO SUBSOLO	158,43m ² 44,00%
03	ÁREA DO TERREO	171,38m ² 47,60%
04	ÁREA DO SUPERIOR	153,12m ² 42,53%
05	ÁREA TOTAL GERAL DA OBRA	482,93m ²
06	TAXA DE OCUPAÇÃO REAL	47,60%
07	ÍNDICE DE APROVEITAMENTO REAL	1,34
08	A. IMPERMEABILIDADE	72,00m ² 20%

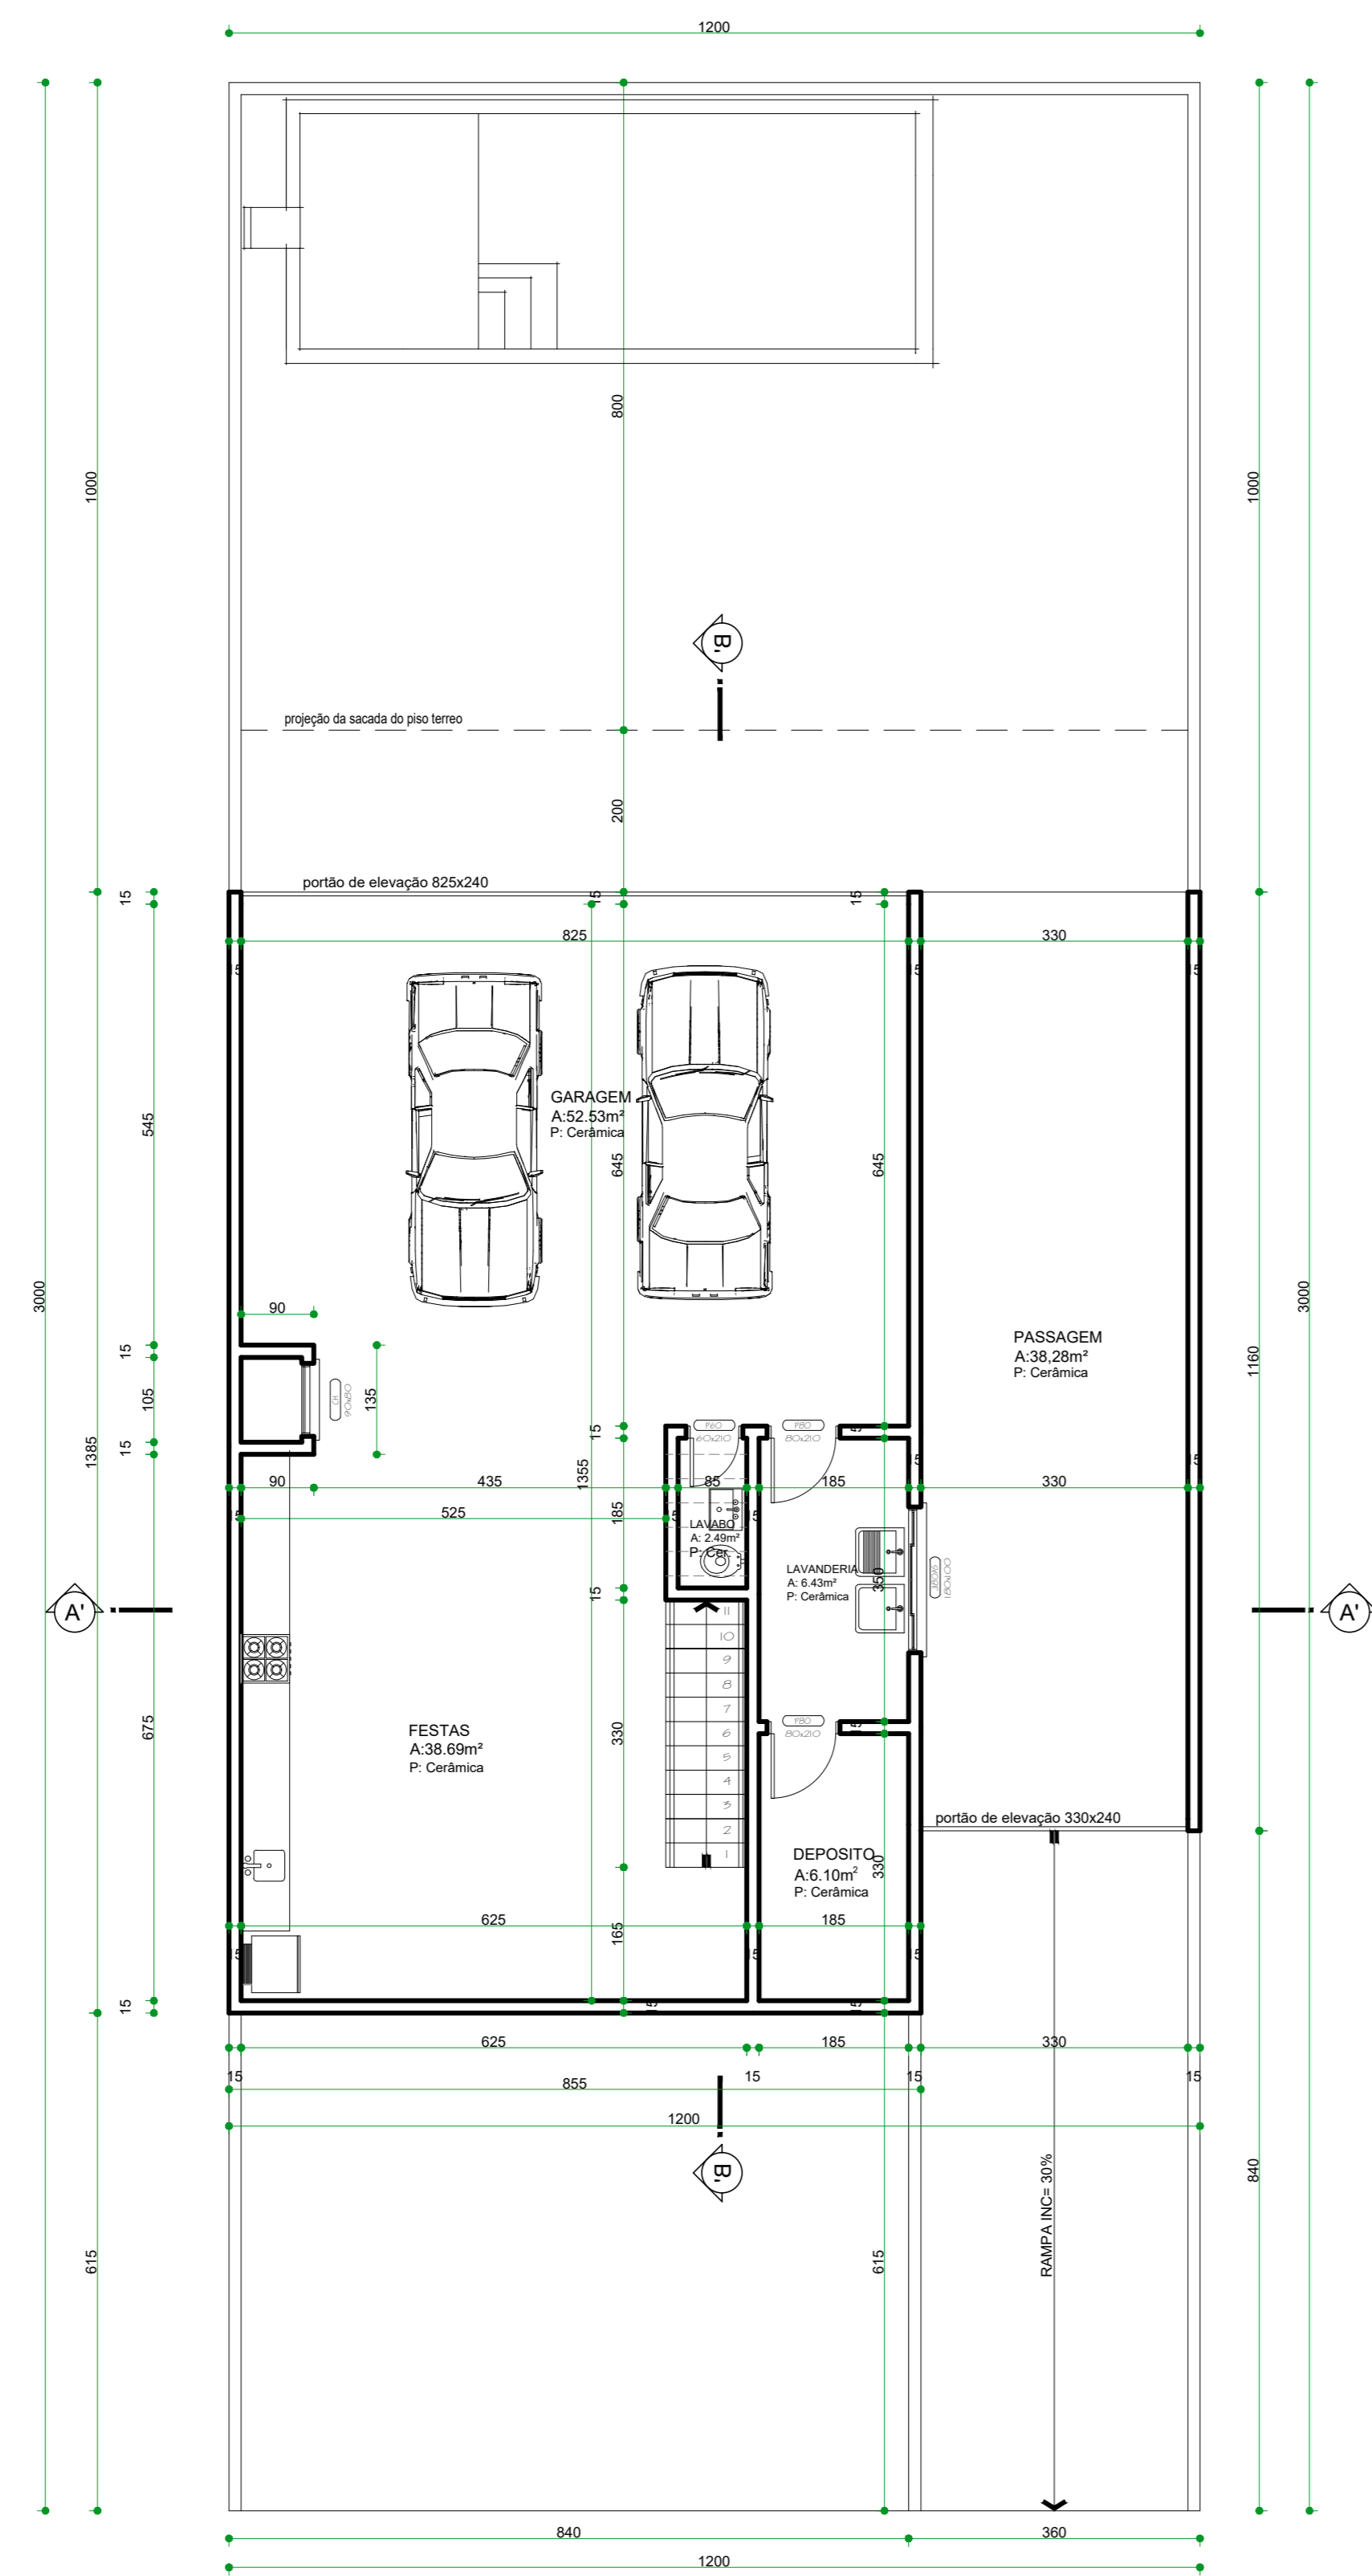

PL. BAIXA PAV. SUBSOLO
Área: 158,43m²
Escala: 1/75

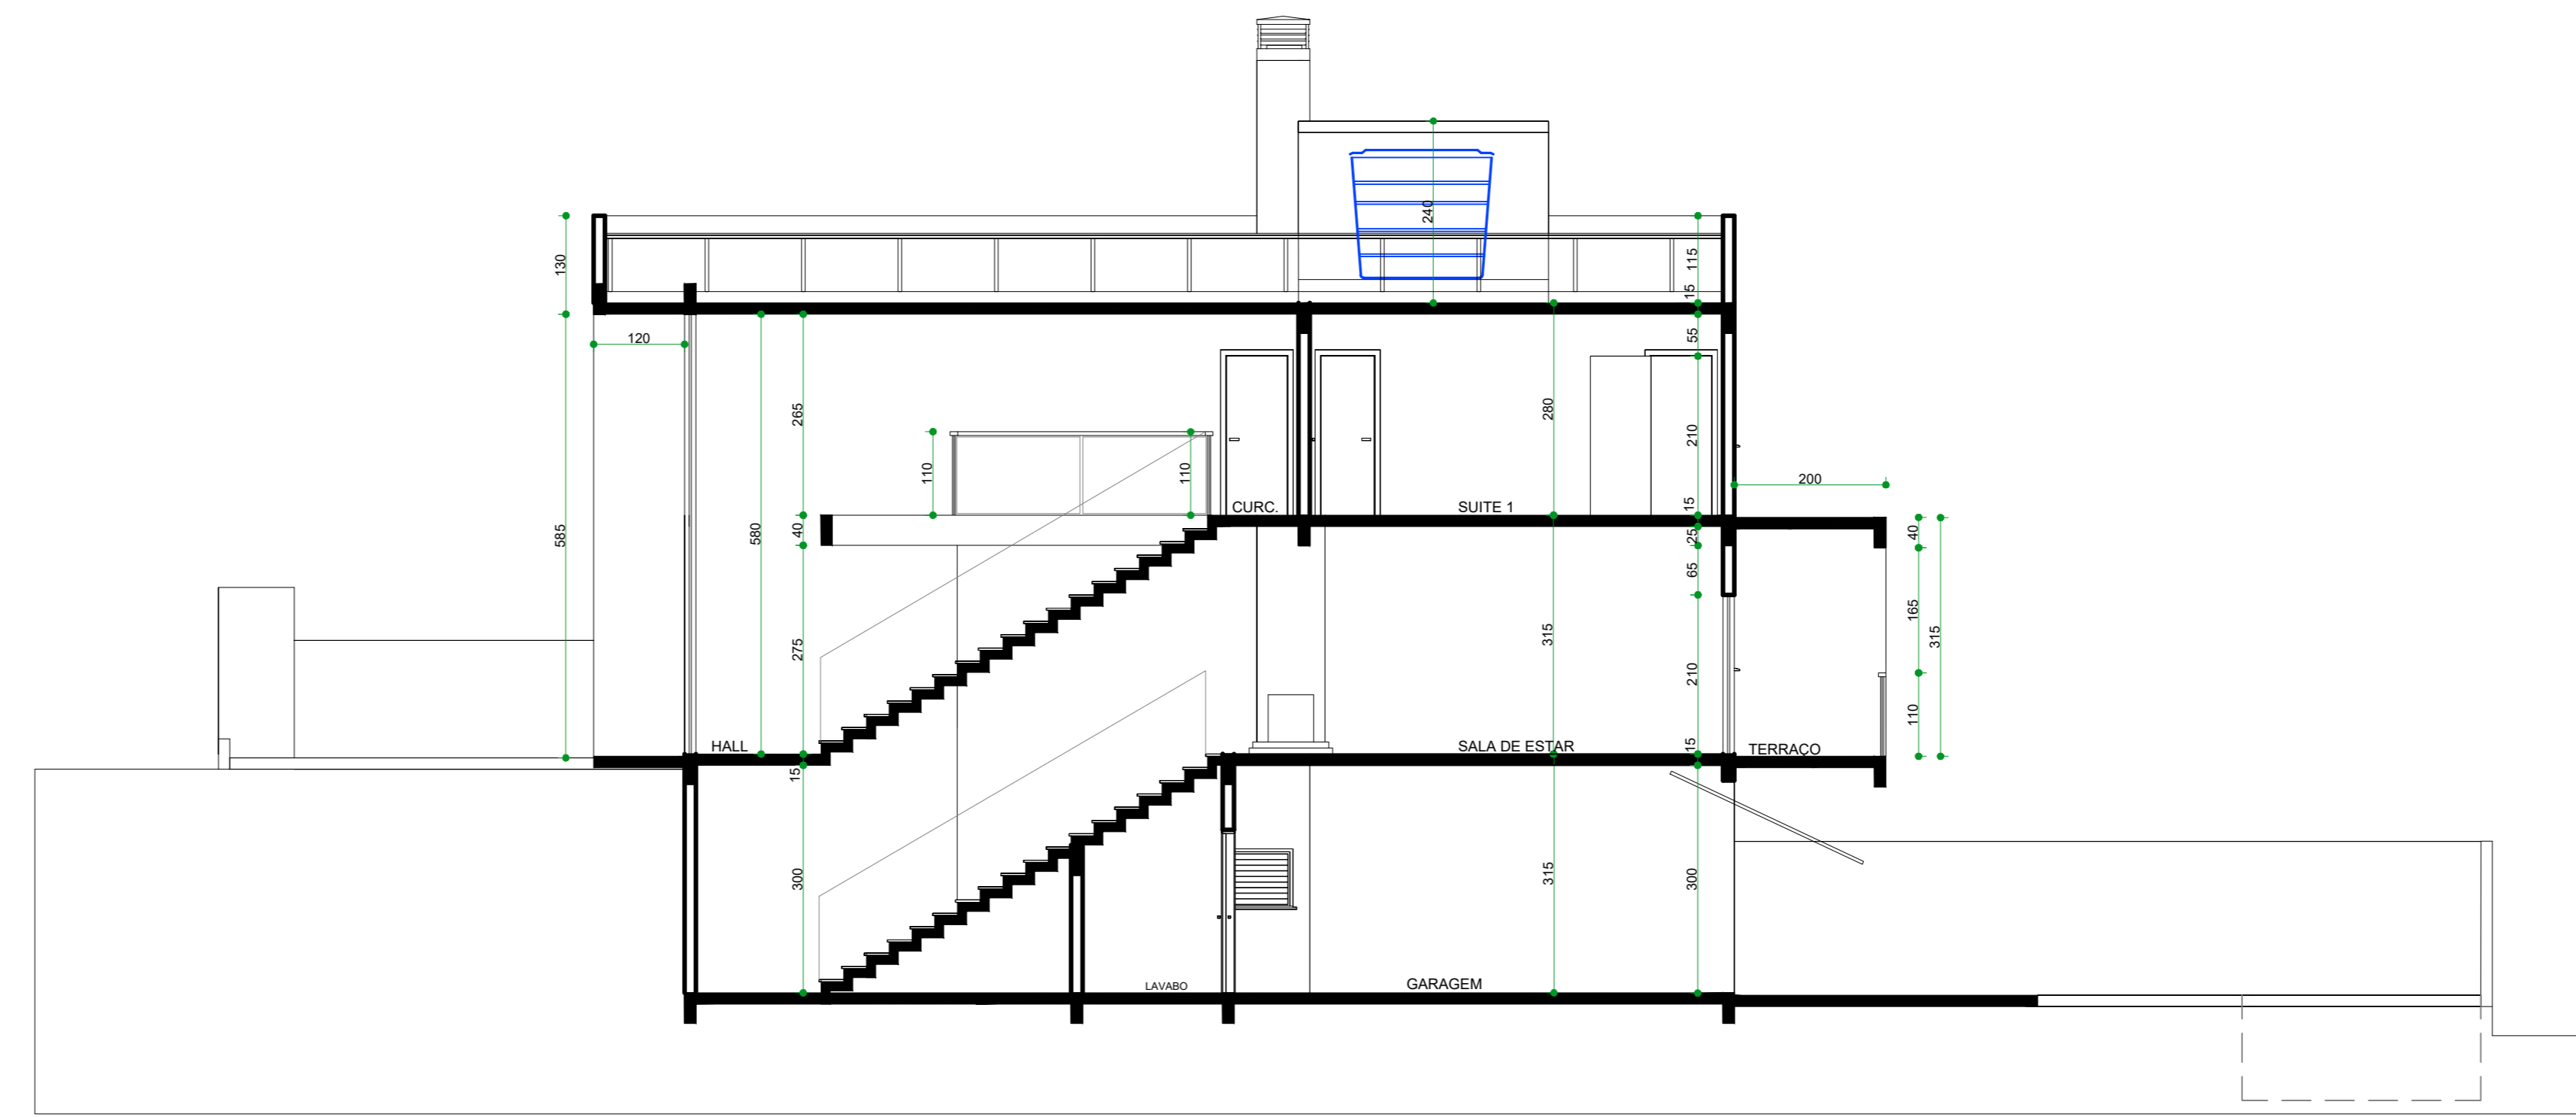


CORTE LONGITUDINAL BB
Escala: 1/75

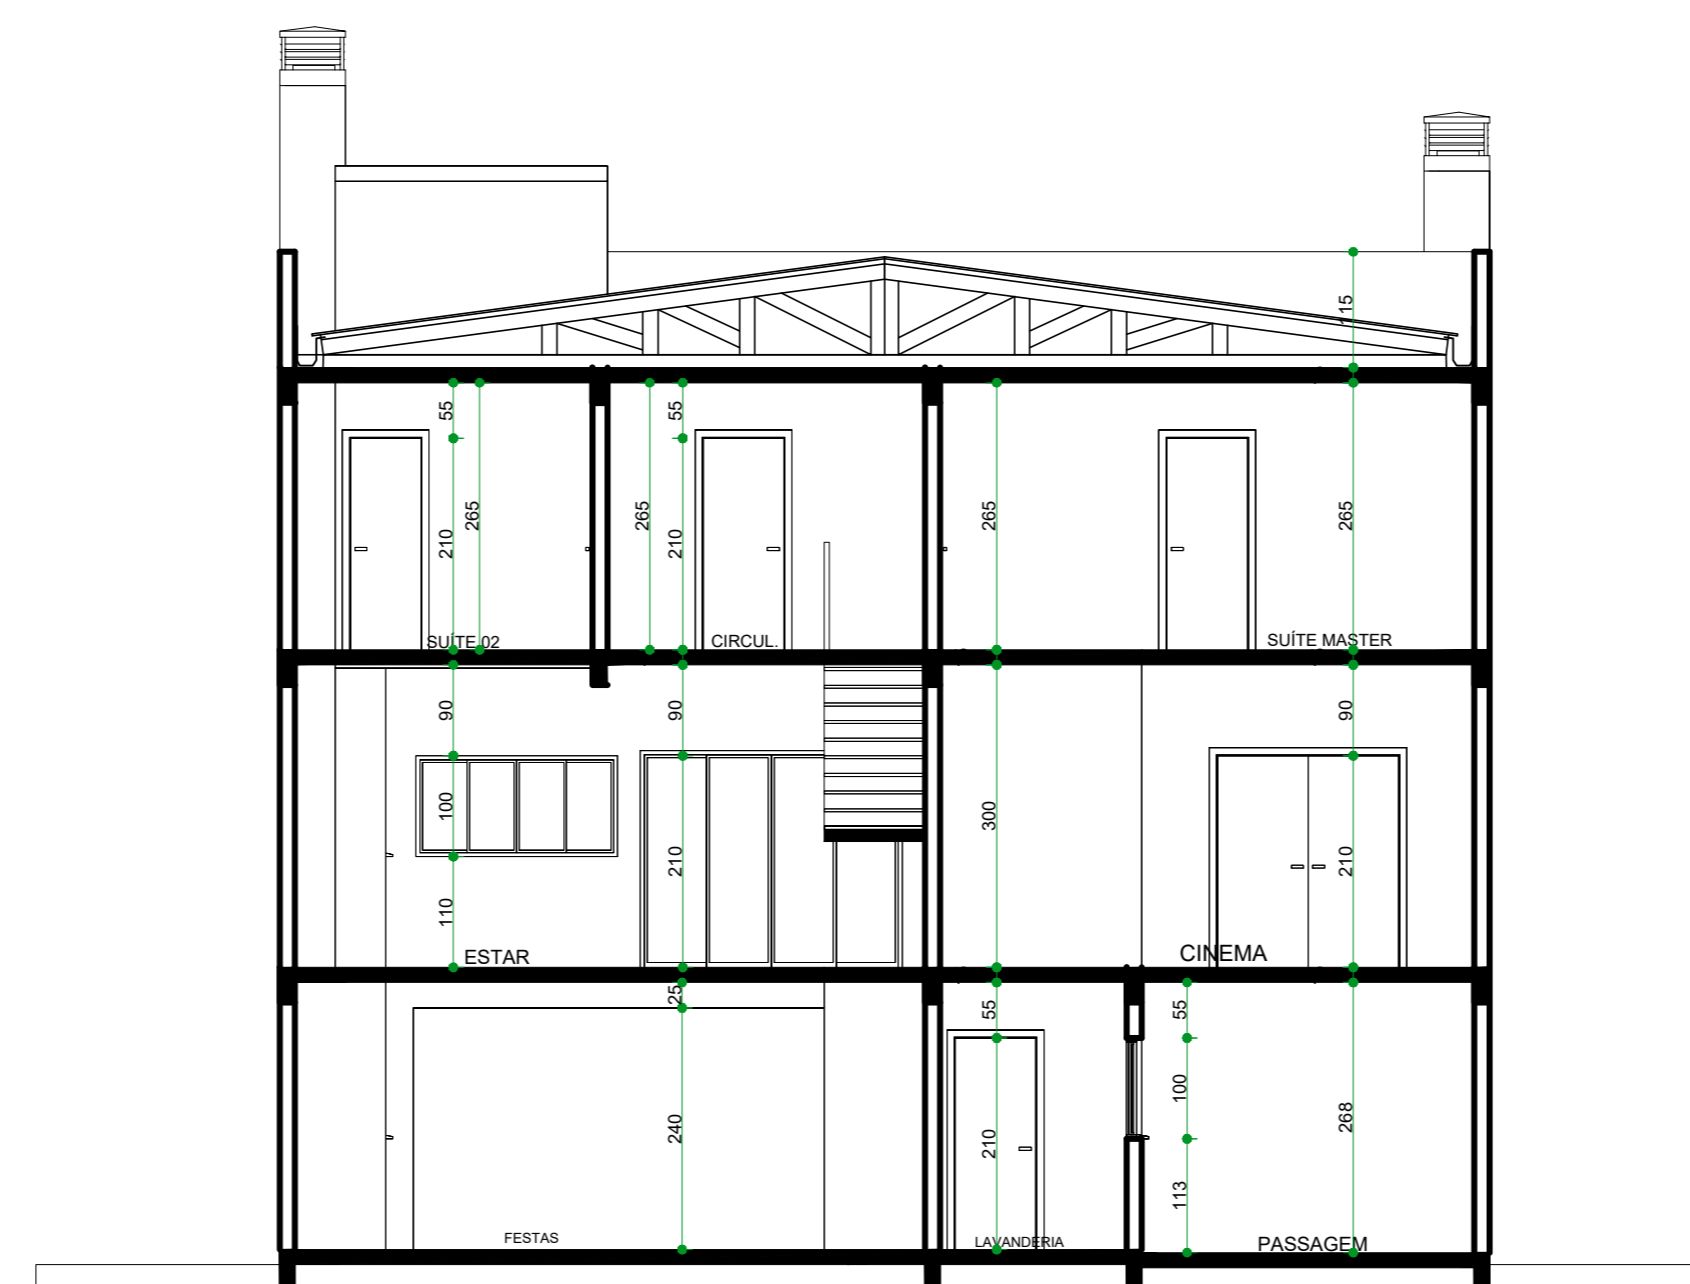

CORTE TRANSVERSAL AA
Escala: 1/75



ELEVACÃO FRONTAL
R. ALTAIR BALBINOT
Escala: 1/75

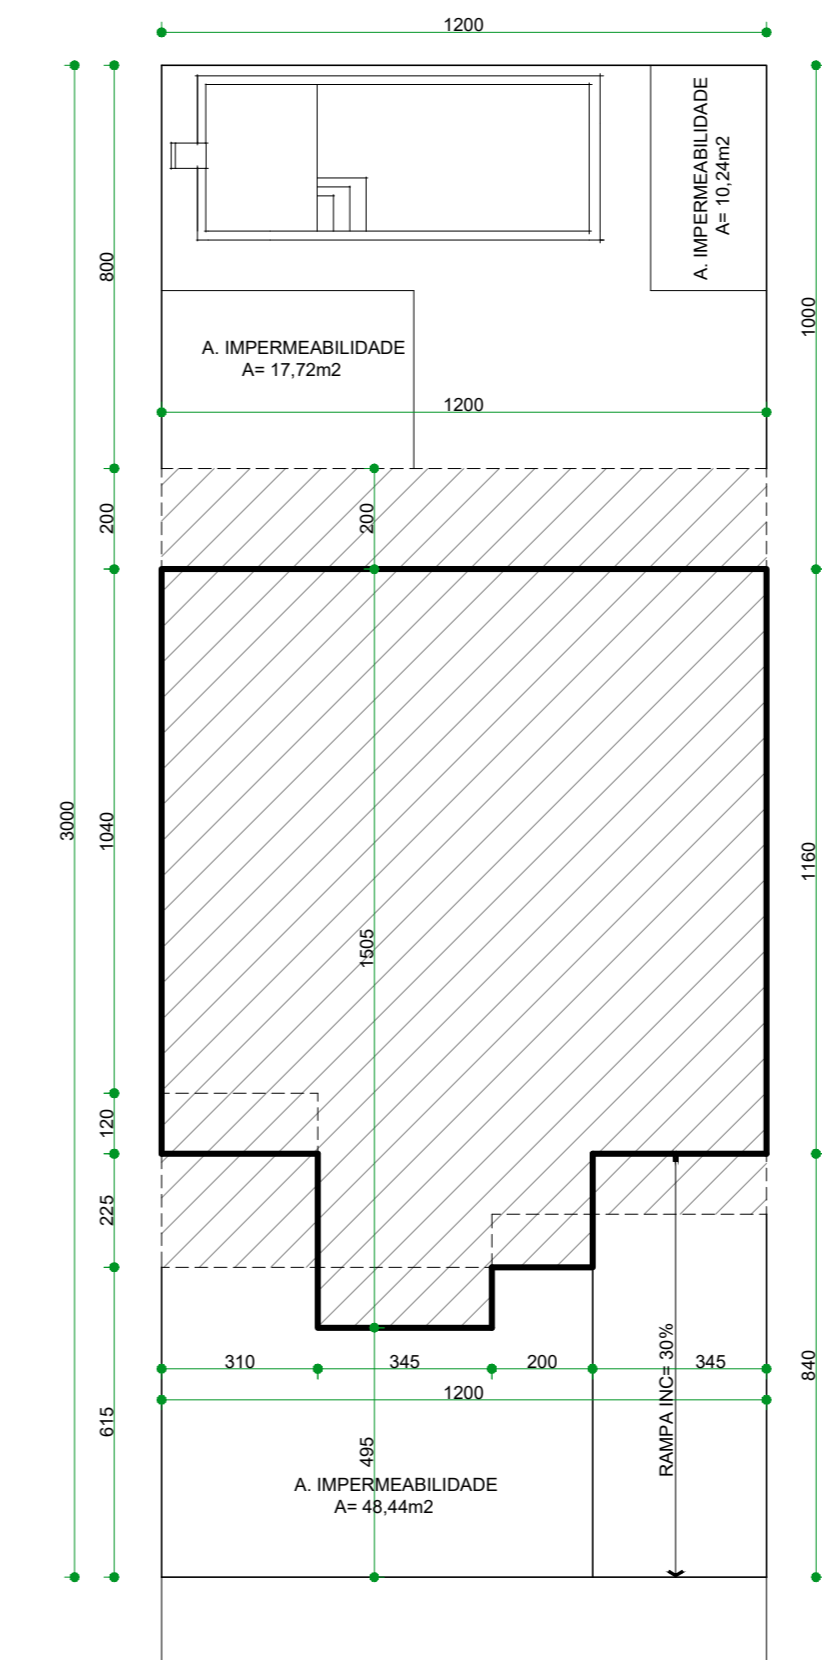

PL. LOCAÇÃO
Escala: 1/100



PL. SITUAÇÃO
Escala: 1/100

SSG **SILUAR S. GUERRA**
Arq/Urb - Cau/BR A8956-7
Rua Israel, B. Pres. Medici - Chapecó - SC
Tel: (49) 9916-6951 | e-mail: siluar.guerra@yahoo.com.br

Projeto: RESIDENCIA UNIFAMILIAR MISTA 02 PISOS
Proprietário: ESTRELA PARTICIPAÇÕES LTDA
Localização: R. ALTAIR BALBINOT, LOTE 14 QUADRA 4632, B. JD. EUROPA- CHAPECÓ - SC

ESTATÍSTICA

ÁREA TOTAL DO LOTE: 360,00m ²	
ÁREA TOTAL DA OBRA: 182,89m ²	
Responsável Técnico:	Projetista:

ARQUIB - SILUAR S. GUERRA
CAU/BR: A8956-7

ESTRELA PARTICIPAÇÕES LTDA
CNPJ: 31.284.430/0001-06

Prancha: ARQ-2	Projeto: ARQUITETONICO	Escala: Indicada
Sequência: 02/02	Referência: PLANTA SUBSOLO CORTES AA E BB SITUAÇÃO E LOCAÇÃO	Data: 23/07/2019
		Desenho: Proplanta